


# PROGETTO plot scala 1:100 = 1=10

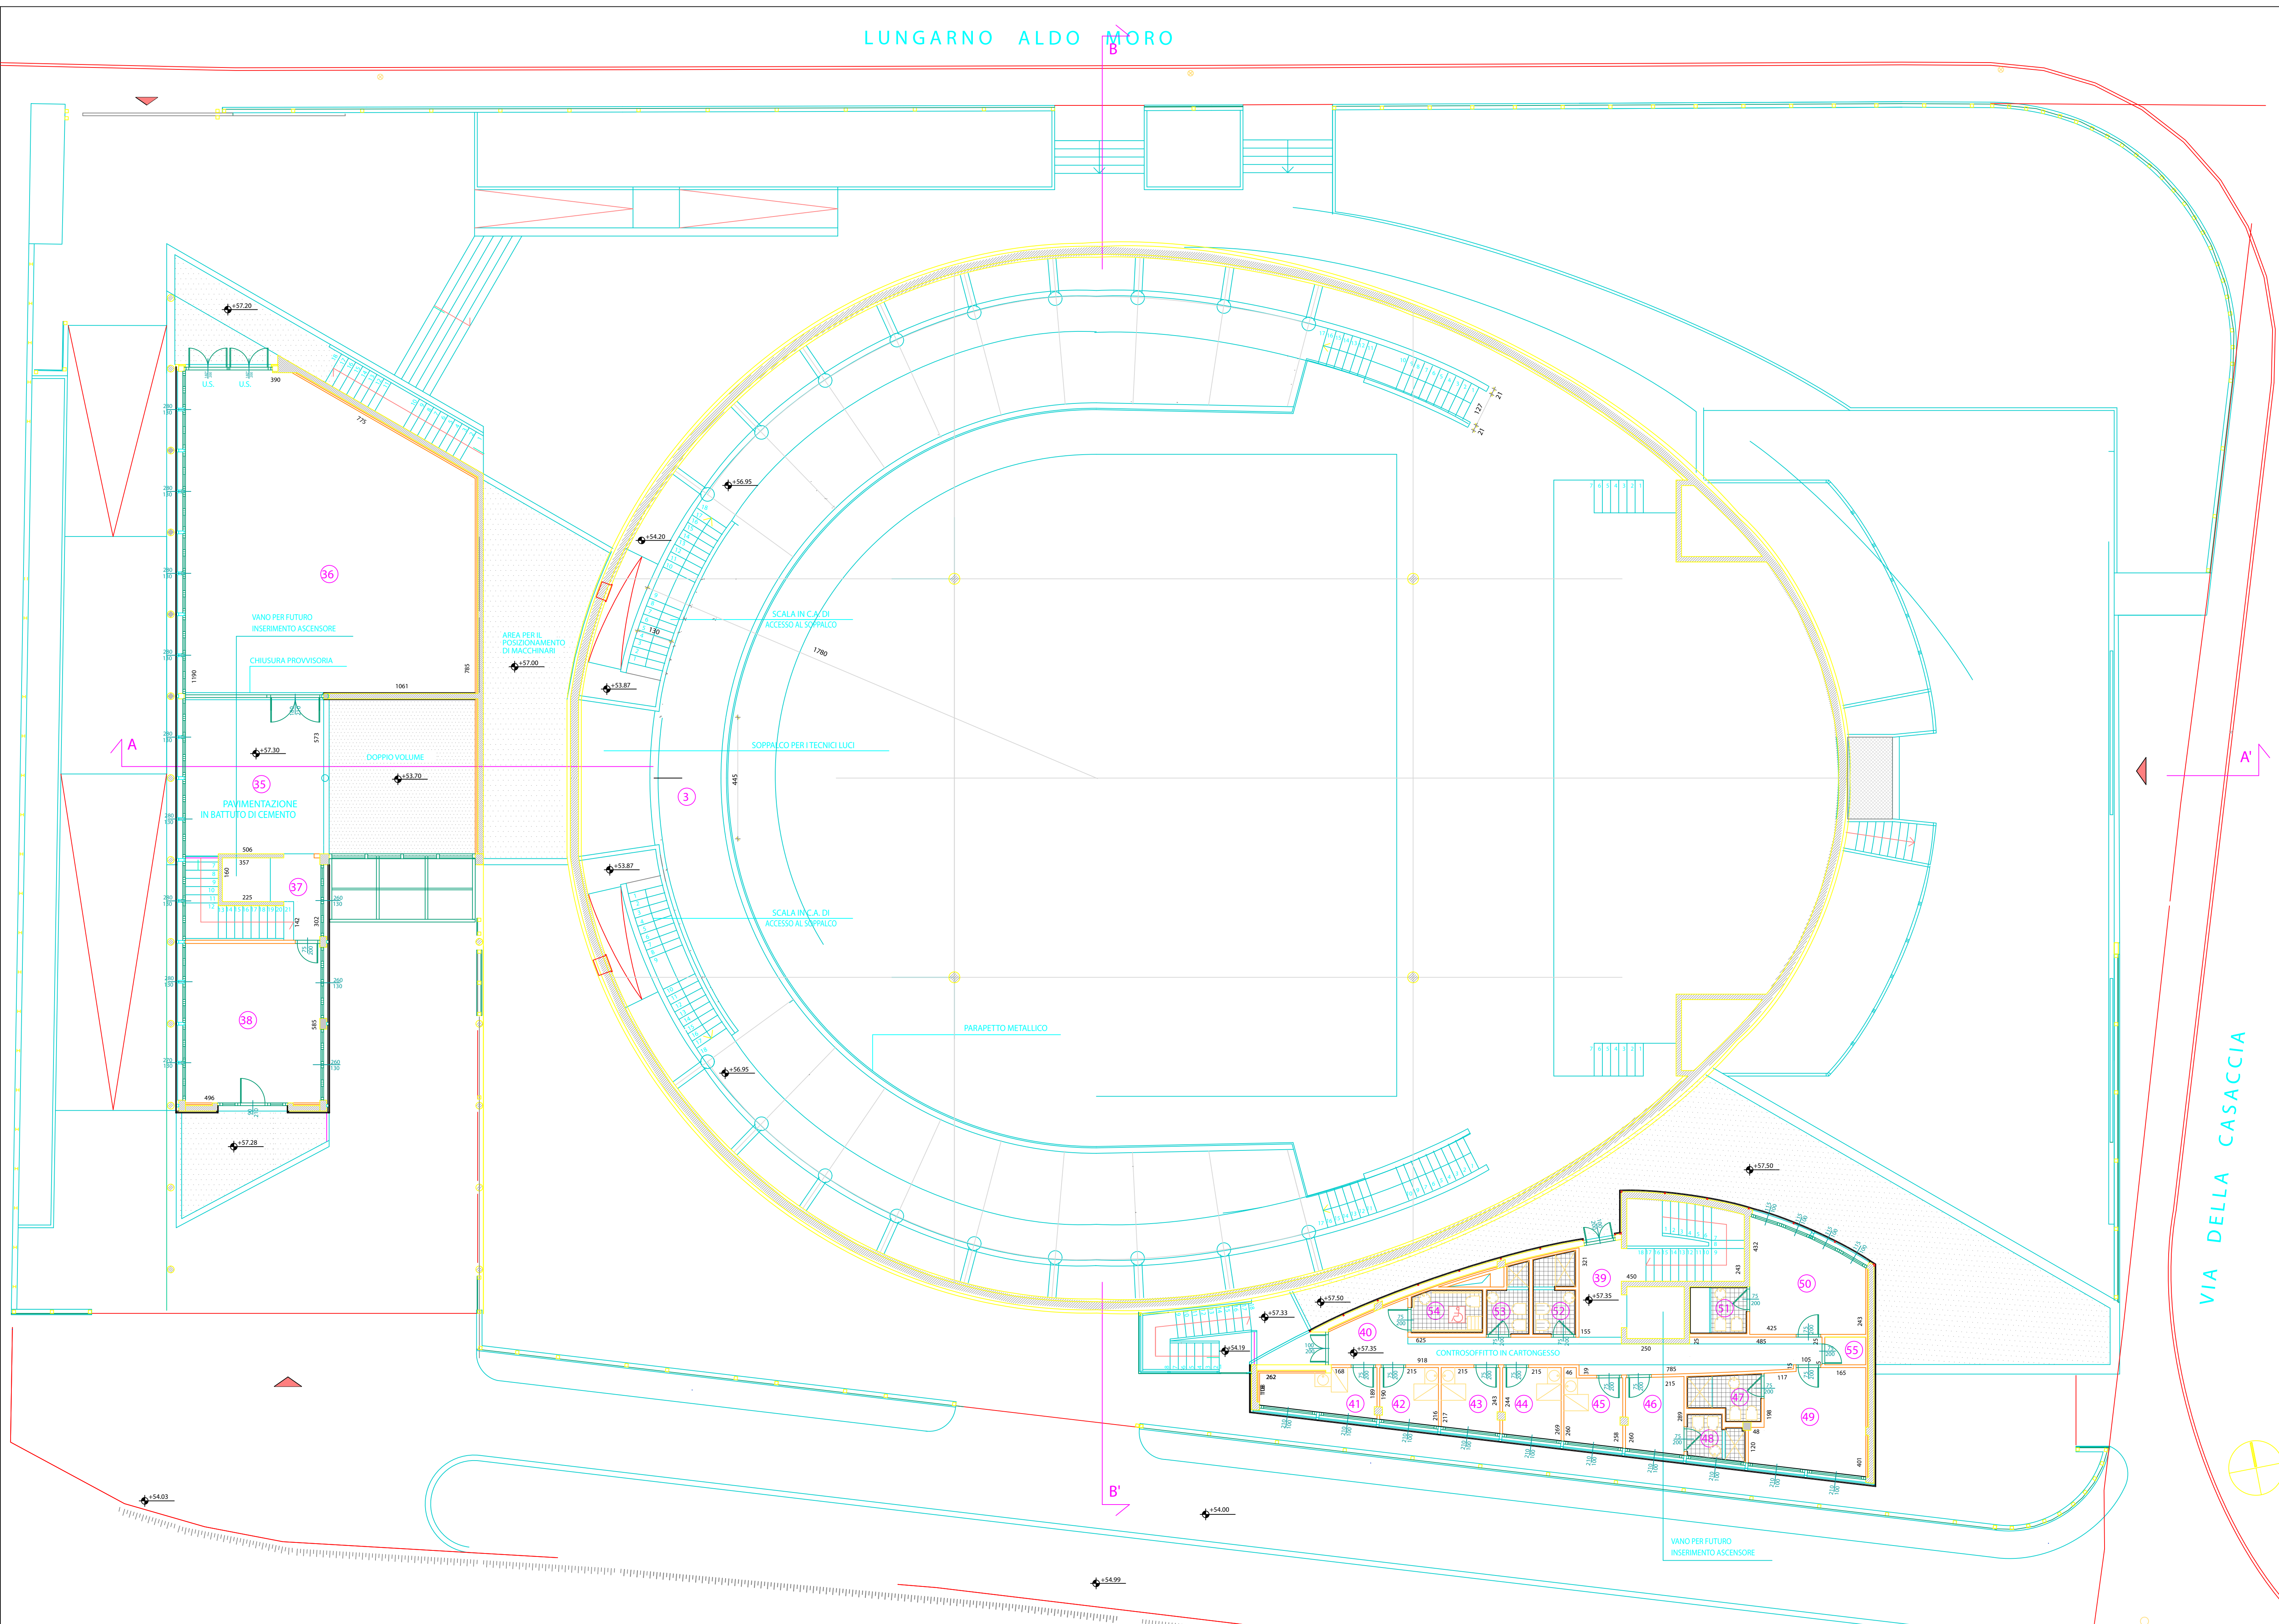

TEATRO						
PIANO PRIMO						
N.	DESTINAZIONE D'USO	SUPERFICIE mq	H. VIRTUALE ml	H. MINIMA ml	H. MASSIMA ml	RAPPORTO ILLUMINANTE
3	GALLERIA	225.49	350			
FOYER E SALA CONFERENZE						
PIANO PRIMO						
N.	DESTINAZIONE D'USO	SUPERFICIE mq	H. MEDIA ml	H. MINIMA ml	H. MASSIMA ml	RAPPORTO ILLUMINANTE
35	DISIMPEGNO	29.78	3.87	2.87	4.87	0.227
36	MAGAZZINO	115.09	3.87	2.87	4.87	0.117
37	DISIMPEGNO	4.37	2.40			0.773
38	MAGAZZINO	29.55	2.70			0.652
CAMERINI E SERVIZI						
PIANO PRIMO						
N.	DESTINAZIONE D'USO	SUPERFICIE mq	H. MEDIA ml	H. MINIMA ml	H. MASSIMA ml	RAPPORTO ILLUMINANTE
39	DISIMPEGNO	4.14	2.40			
40	DISIMPEGNO	23.27	2.40			
41	CAMERINO	6.45	2.70			0.711
42	CAMERINO	4.26	2.70			0.493
43	CAMERINO	4.50	2.70			0.467
44	CAMERINO	5.26	2.70			0.392
45	CAMERINO	5.40	2.70			0.376
46	CAMERINO	5.80	2.70			0.315
47	SERVIZI IGIENICI	4.00	2.40			
48	SERVIZI IGIENICI	1.12	2.40			0.616
49	CAMERINO	14.60	2.70			0.329
50	SPOGLIATOIO ADDETTI	14.88	2.70			0.299
51	SERVIZI IGIENICI	3.62	2.40			
52	SERVIZI IGIENICI	4.45	2.40			
53	SERVIZI IGIENICI	3.83	2.40			
54	SERVIZI IGIENICI	4.91	2.40			
55	RIPOSTIGLIO	1.50	2.70			

**COMUNE DI FIRENZE**

**VARIANTE ART.39 L.R. 52/99 ALLE CONCESSIONI N°204/2001-N°427/2001**

COMMITTENTE **TEATRO TENDA S.r.l.**

PROGETTO ARCHITETTONICO E STRUTTURALE  
 Dott. Arch. **Roberto Lancietti**  
 Dott. Ing. **Marco Passaleva**

COLLABORATORI  
 Arch. **Floria**  
 Arch. **Sonia**  
 Arch. **Annamaria**  
 Arch. **Giampaolo**  
 Ing. **Luca**  
 Arch. **Luca**  
 Arch. **Bianchi Bonini**  
 Arch. **Die Bellis**  
 Arch. **Dellarosa**  
 Arch. **Di Blasi**  
 Arch. **Passaleva**  
 Arch. **Zanzi**

CONSULENTI  
 Arch. **C. Carbone**  
 Dott. **G. Ceccanti**  
 Ing. **M. Fascetti**  
 Ing. **G. Grazzi**  
 Avv. **L. Lascialfari**  
 Technoengineering S.r.l.  
 Consulente acustica **Geologo**  
 Impianti meccanici **Val. rischio idraulico**  
 Consulenza legale **Impianti elettrici**

**V.09**

STATO DI PROGETTO

PIANTA PIANO PRIMO 1/100

FEBBRAIO 2002