

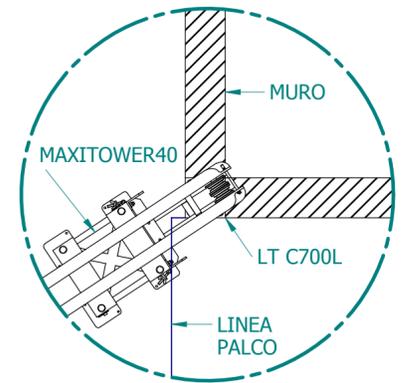


DETTAGLIO A

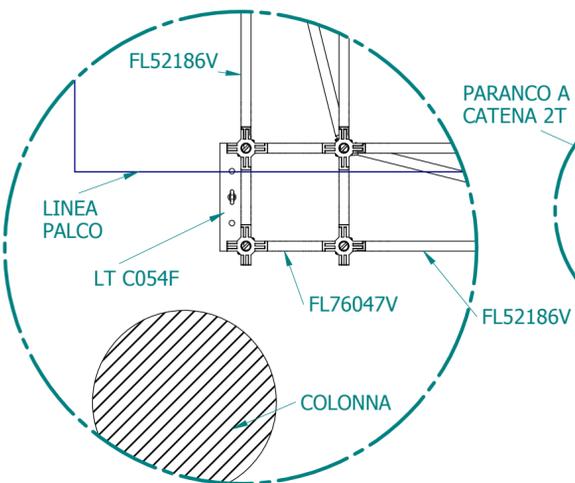

DETTAGLIO B

STRUTTURA IN FL52V

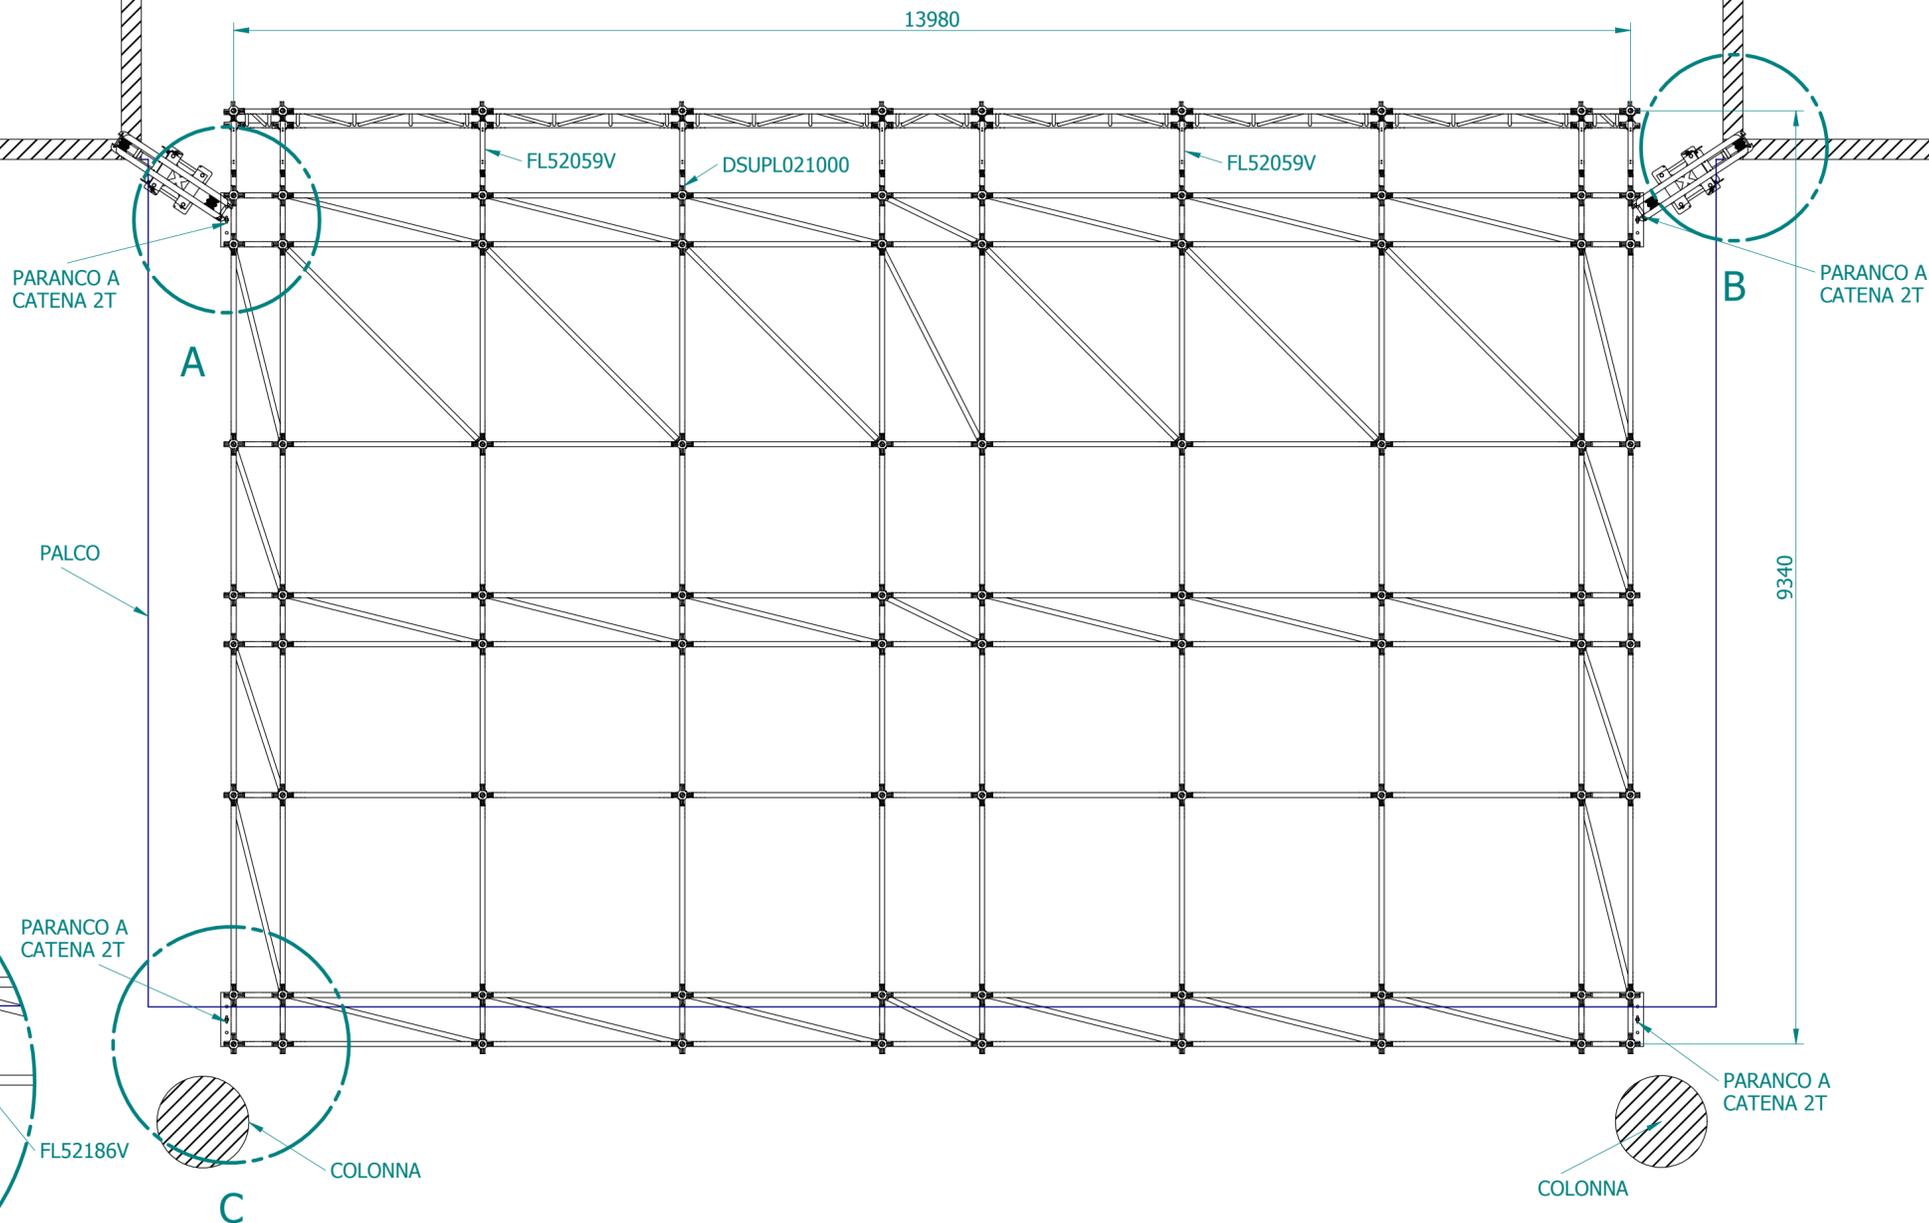

DETTAGLIO C

	Disegnato da:	Controllato:	Approvato:	Data:
	Cattai D.	Guizzi A.		16/11/06
<small> Litec s.r.l. - Via Raffaello, 31/021 Mogliano Veneto (TV) Italia Tel. +39 041 5960000 Fax. +39 041 5970186 http://www.litetruss.com e-mail: info@litetruss.com Part. IVA IT 02748570245 </small>	Commissa:	Materiale:	Peso:	Scala:
	C05-022	-	- kg	1:50
Titolo: Struttura in FL52V			Norme lit: C05-022-06finito.dft	
Codice disegno:			Rev.:	Formato/Foglio:
<small> Disegno di proprietà LITEC. L'utilizzazione e la copia anche parziale non autorizzate dal presente disegno e vietato a termini di legge. a GRUPPO MANFRITTO company </small>			-	A2 / 1/1